


SUPER KING BLOK PLUS - rasējums Nr. 2

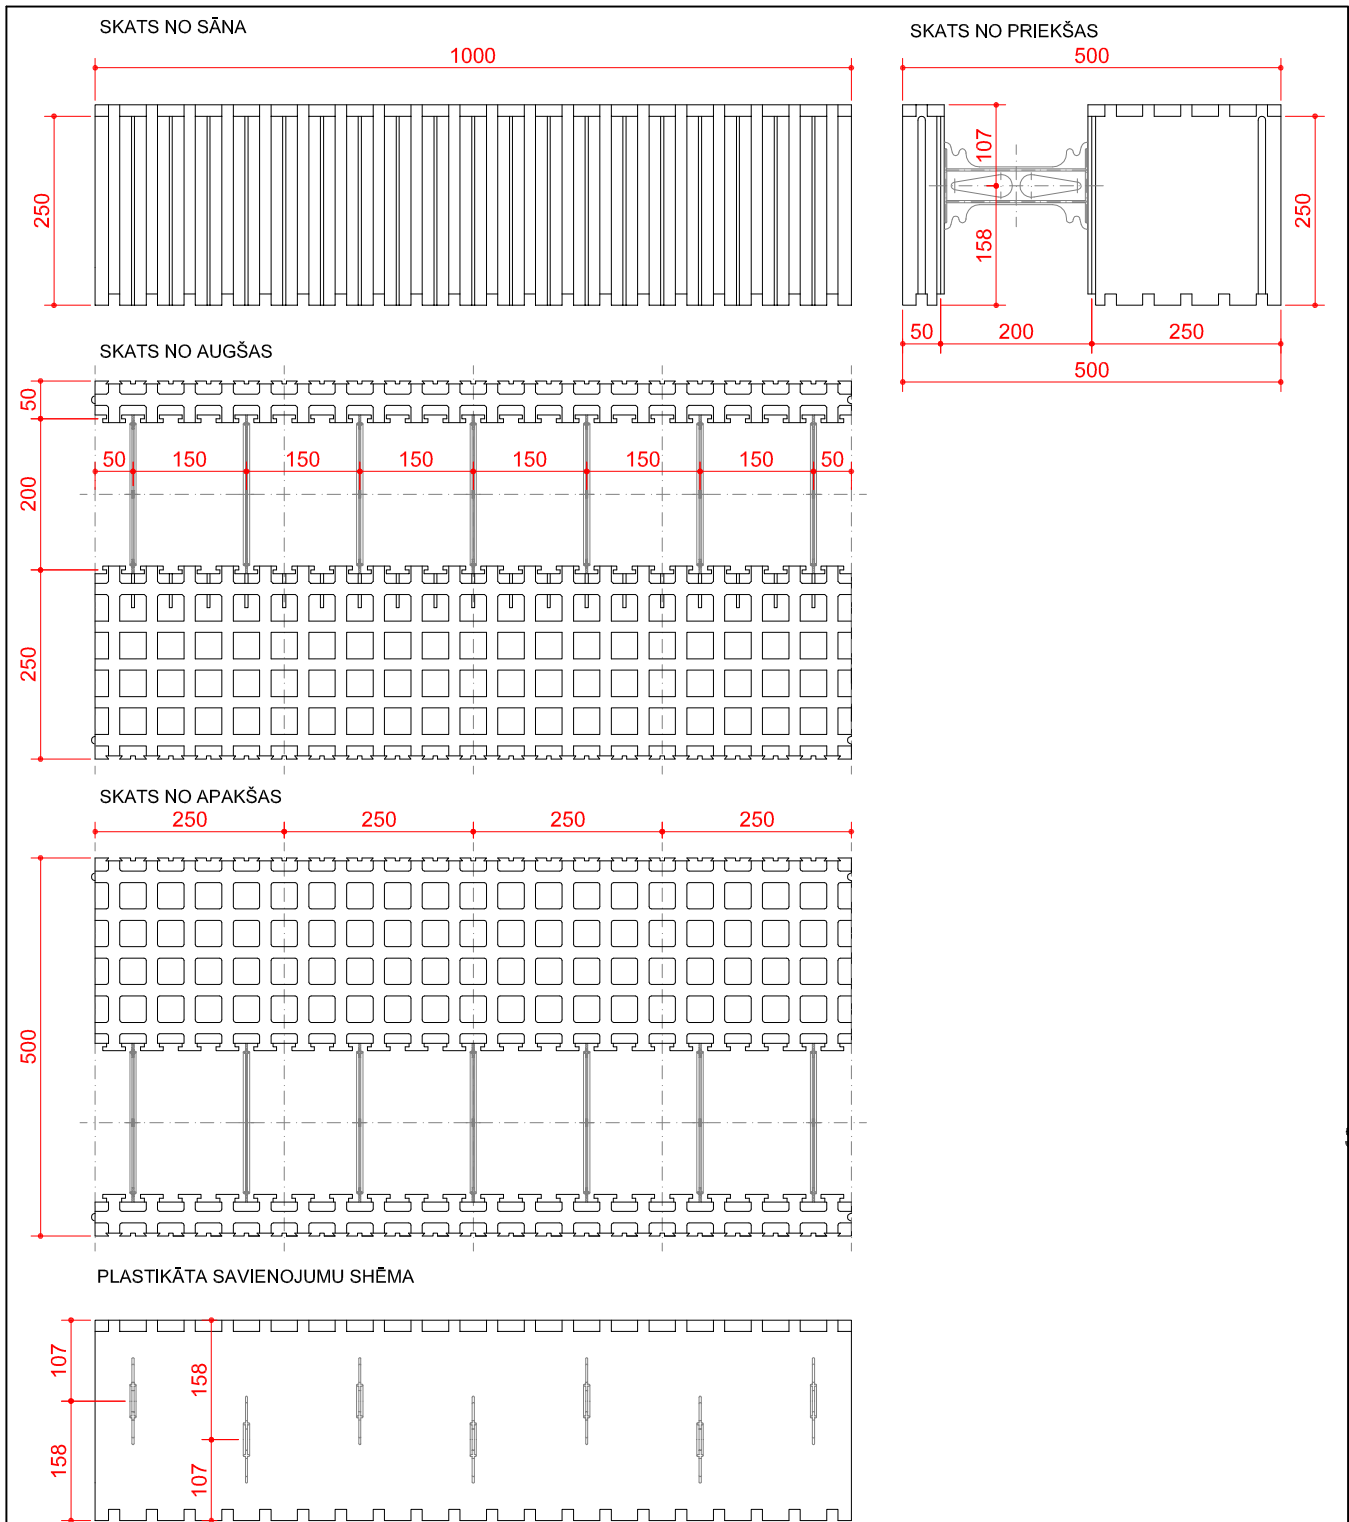

visi izmēri doti mm

IZODOM 2000

Pielikums Nr. 27
 Eiropas tehniskais novērtējums

SISTĒMA: "SUPER KING BLOK PLUS"
 Bāzes elements MCF 1/50
 100cm x 50cm x 25cm

ETA-07-0117