


MEZGLI - rasējums Nr. 1

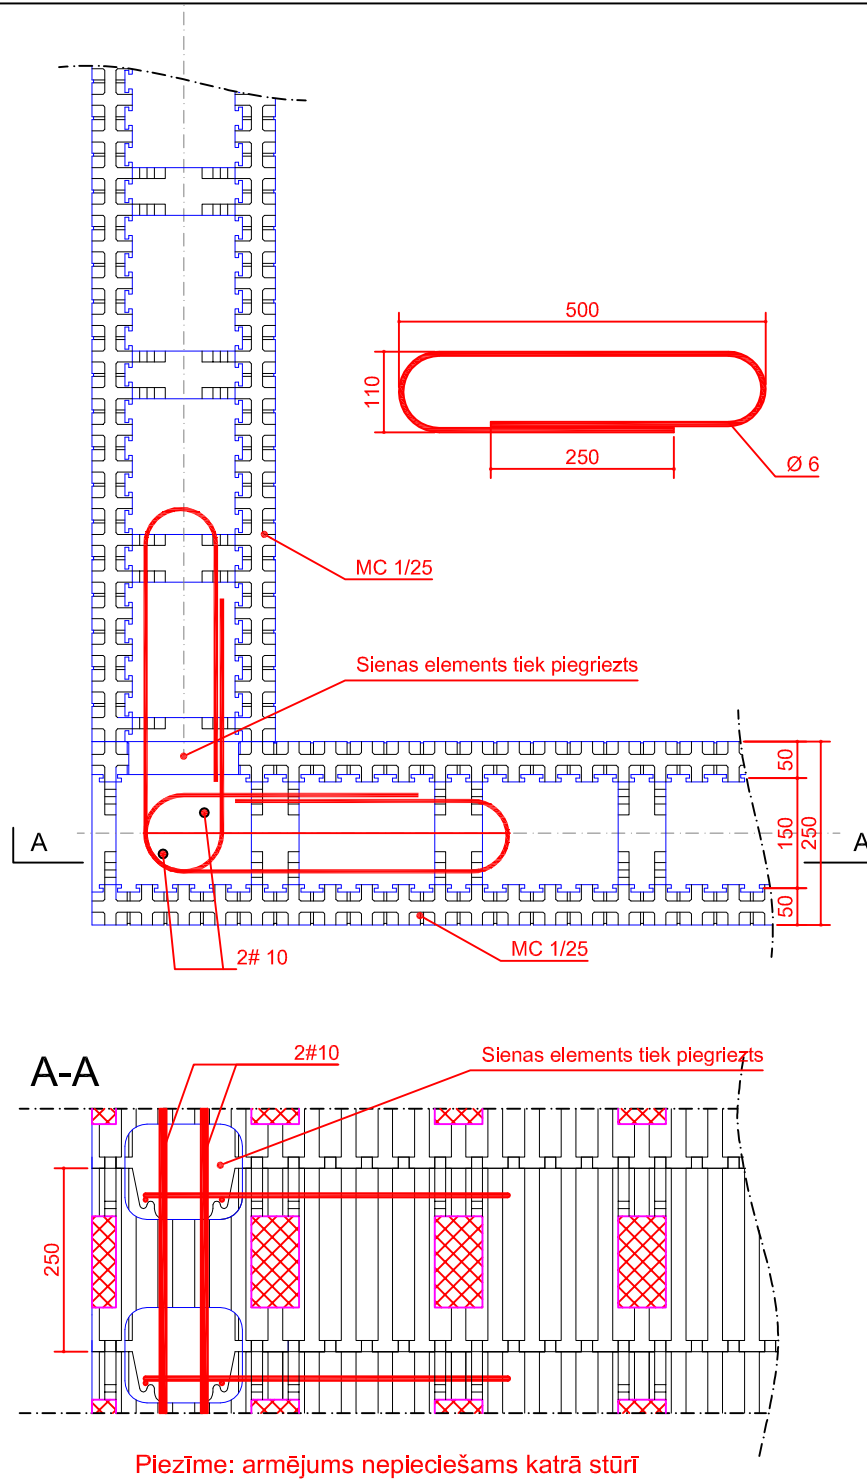

visi izmēri doti mm

IZODOM 2000

Pielikums Nr. 63
Eiropas tehniskais novērtējums

MEZGLI - SISTĒMA: "STANDARD"
Ārsienas stūra salaiduma mezgls

ETA-07-0117