


MEZGLI - rasējums Nr. 4

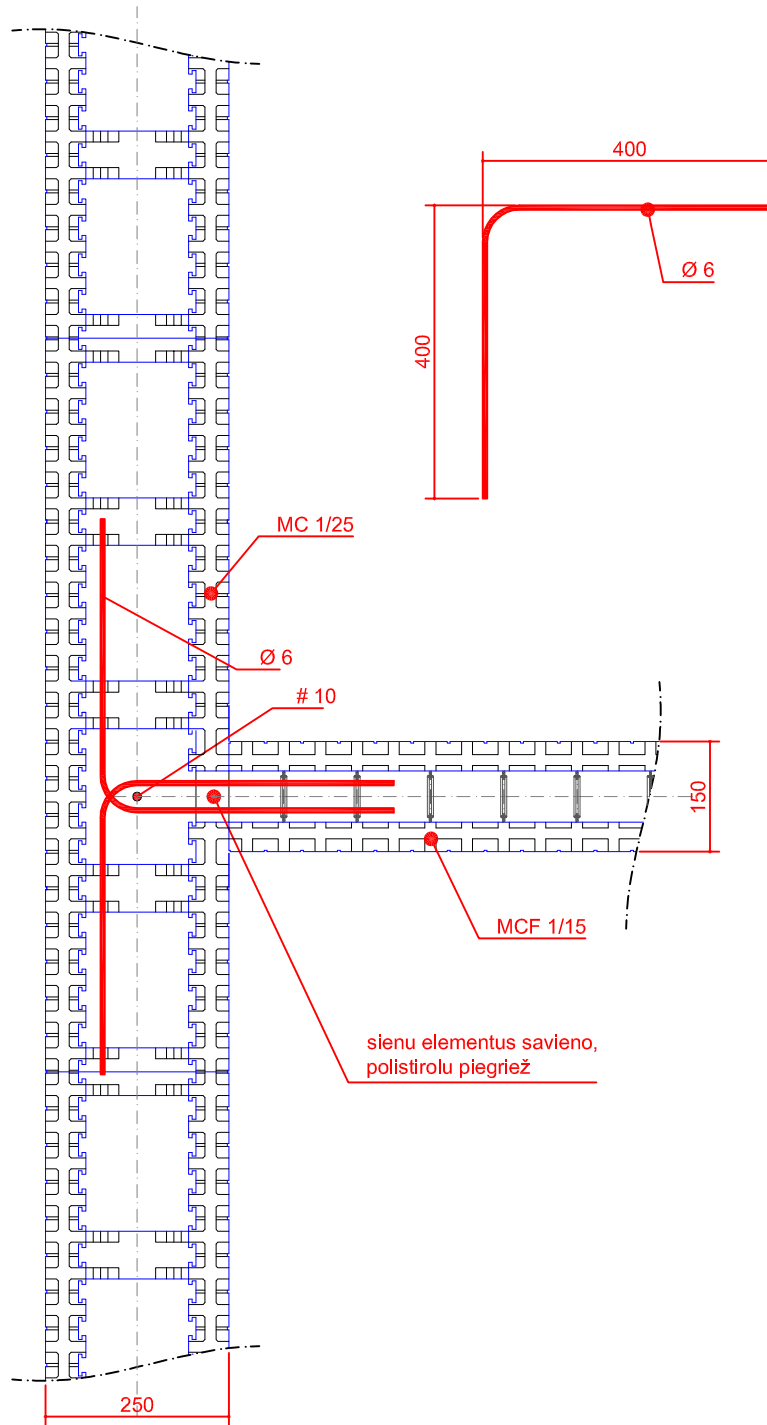

visi izmēri doti mm

Piezīme: armējums nepieciešams katrā rindā

IZODOM 2000

Pielikums Nr. 66
Eiropas tehniskais novērtējums

MEZGLI - SISTĒMA: "STANDARD"
Ārsienas un iekšējās sienas
savienojuma mezgls

ETA-07-0117