


MEZGLS - rasējums Nr. 6

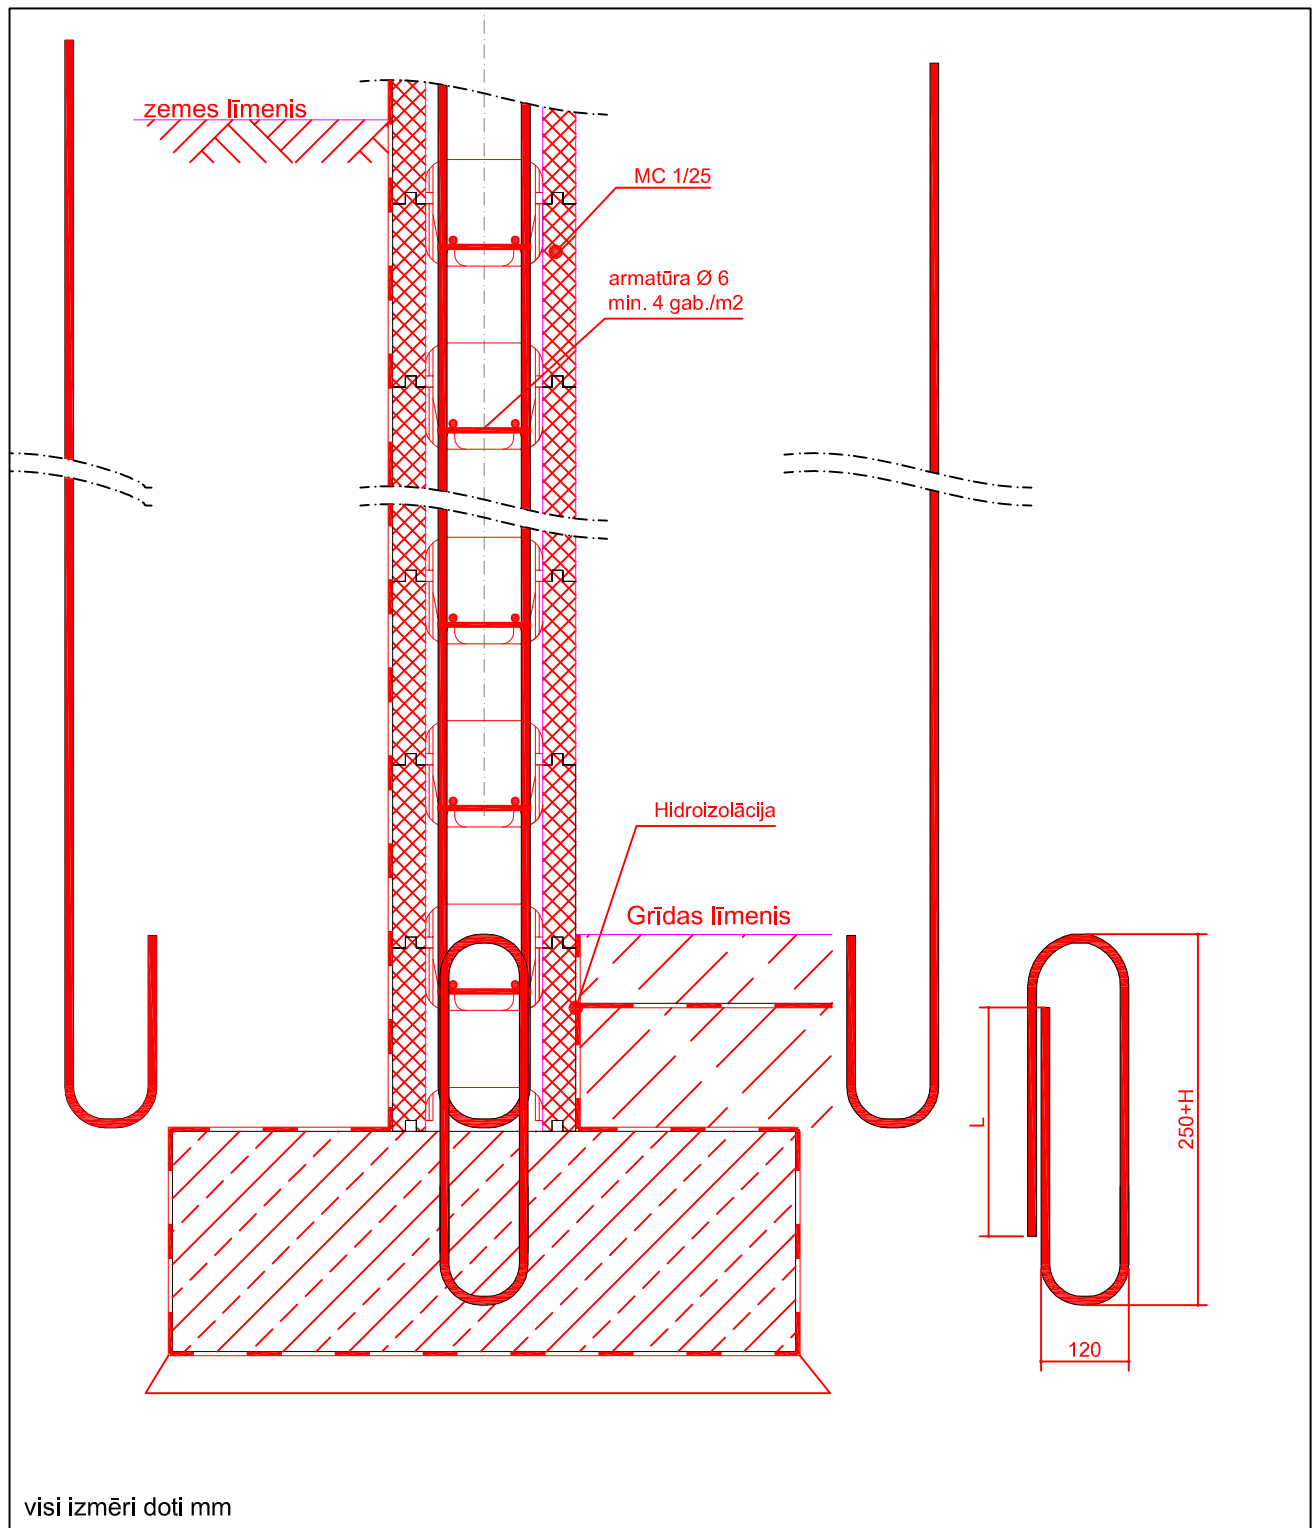

visi izmēri doti mm

IZODOM 2000

Pielikums Nr. 68
Eiropas tehniskais novērtējums

MEZGLI - SISTĒMA: "STANDARD"
Sienas un pamatu salaiduma vietas mezgls

ETA-07-0117