


MEZGLS - rasējums Nr. 3

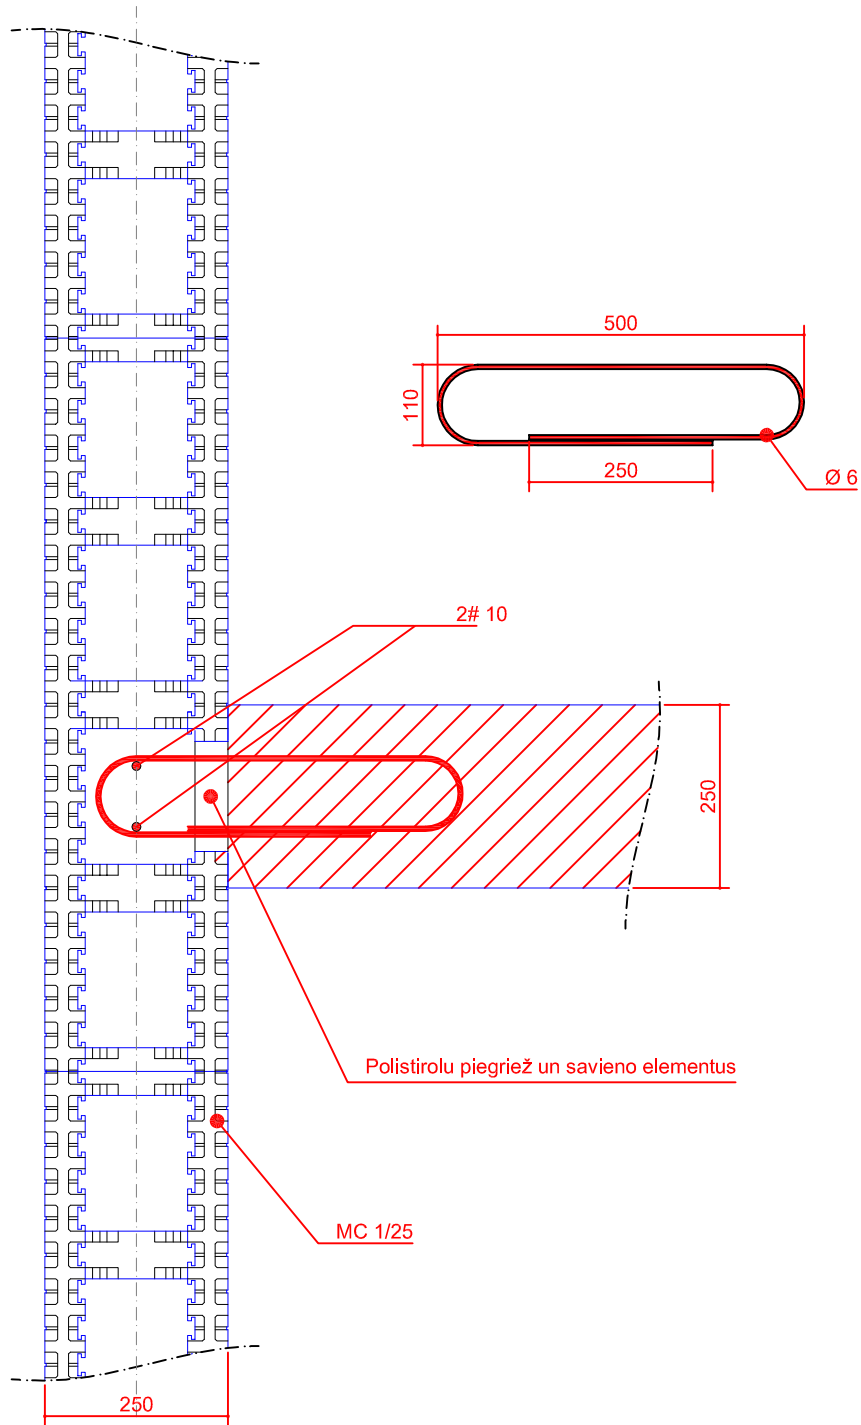

visi izmēri doti mm

Piezīmes: Armējums nepieciešams katrā rindā

IZODOM 2000

Pielikums Nr. 65
Eiropas tehniskais novērtējums

MEZGLI - SISTĒMA: "STANDARD"
Ārsienas sajūgums ar
iekšējo nesošo sienu

ETA-07-0117